


Ethernet
ВОЛС
Кабель датчиков


СУЩЕСТВУЮЩАЯ СЕТЬ ПРЕДПРИЯТИЯ

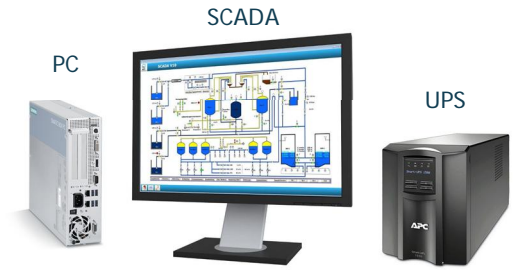



APM с системой SCADA



ШУ1 CPU

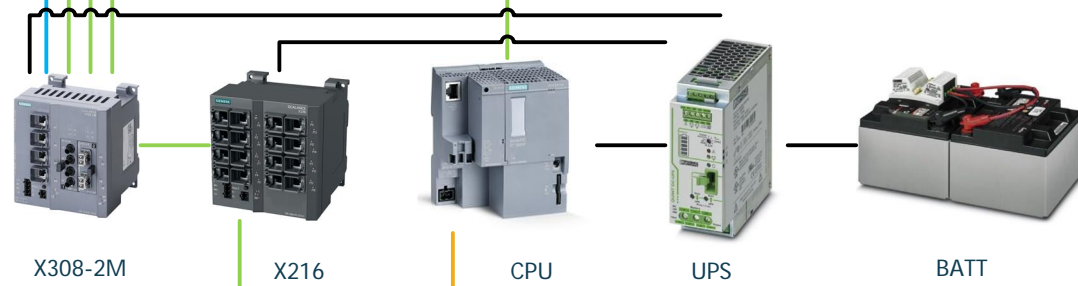

ШУ2 ET200

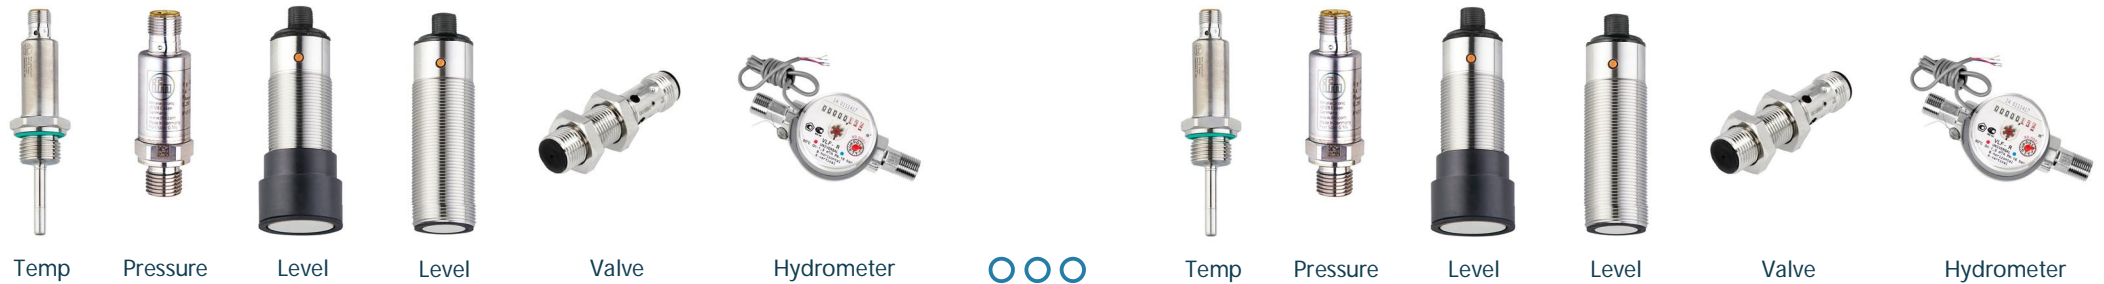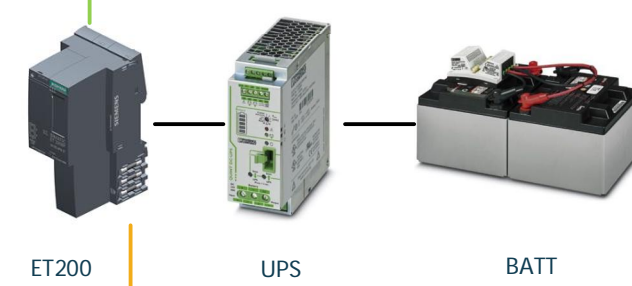

ПОЛЕВОЙ УРОВЕНЬ

Шкафы управления промежуточными насосами JAZZ

Шкафы управления дренажными приемками JAZZ



СУЩЕСТВУЮЩИЕ ШКАФЫ УПРАВЛЕНИЯ

Взам. инв. №

Подл. и дата

Инв. № подл.

Изм.	Колуч.	Лист	№ док.	Подп.	Дата
ГИП	Осипов Е.А.				
Разработал	Антонов А.В.				
Утвердил	Мацвей С.Б.				

МЭИ-075К19.01.00.00

ООО «РусЭко» по адресу:
г.Москва, Каширское шоссе, д.61 корп.4

Стадия	Лист	Листов
П	3	8

Структурная схема решения

