


1. Данное решение носит рекомендательный характер;
2. Прилагаемая спецификация является предварительной;
3. Для заказа и сборки необходим более глубокий анализ и проработка.

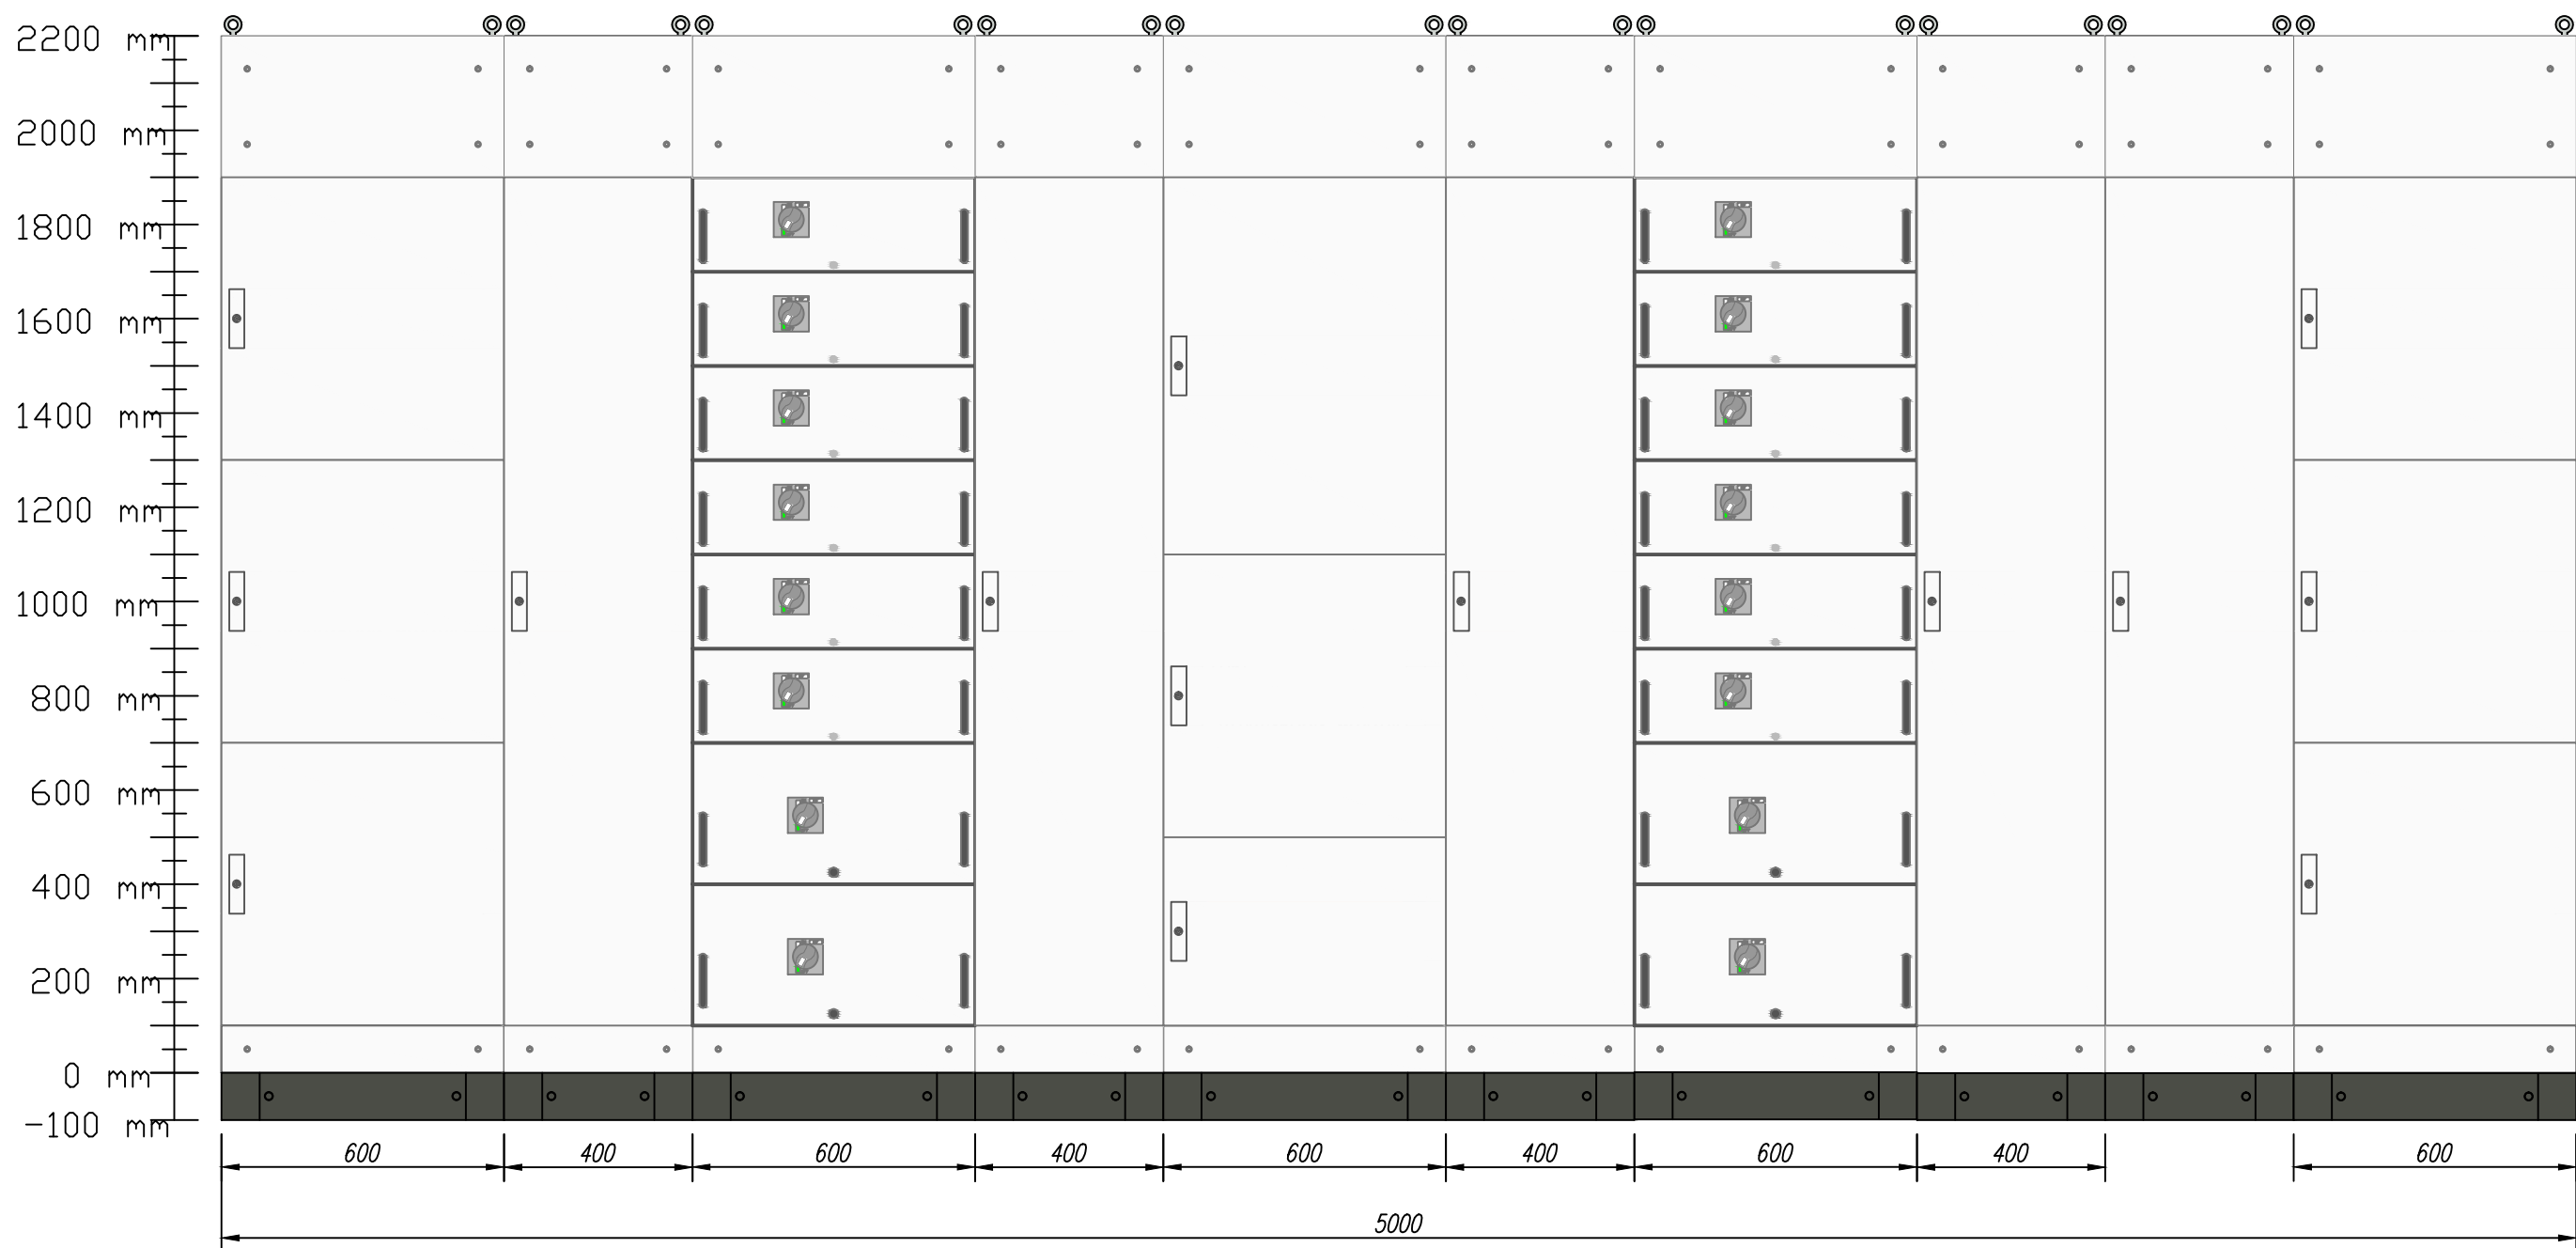


Инв. N док


Подпись и дата

Взам. инв. N

1. Глубина 800мм;
2. Форма секционирования 4b;
3. In=1600A сборных шин.

						RITTAL		
Изм.	Кол.уч.	Лист	Ндок	Подпись	Дата	Стадия	Лист	Листов
							1	3
Разработал						Покусев А		
Проверил								
Н.Контр								
Утв.								
								
						Тел.: 8(495)-775-02-30 Факс.: 8(495)-775-02-30 www.rittal.ru a.pokusev@rittal.ru		

1. Данное решение носит рекомендательный характер;
2. Прилагаемая спецификация является предварительной;
3. Для заказа и сборки необходим более глубокий анализ и проработка.

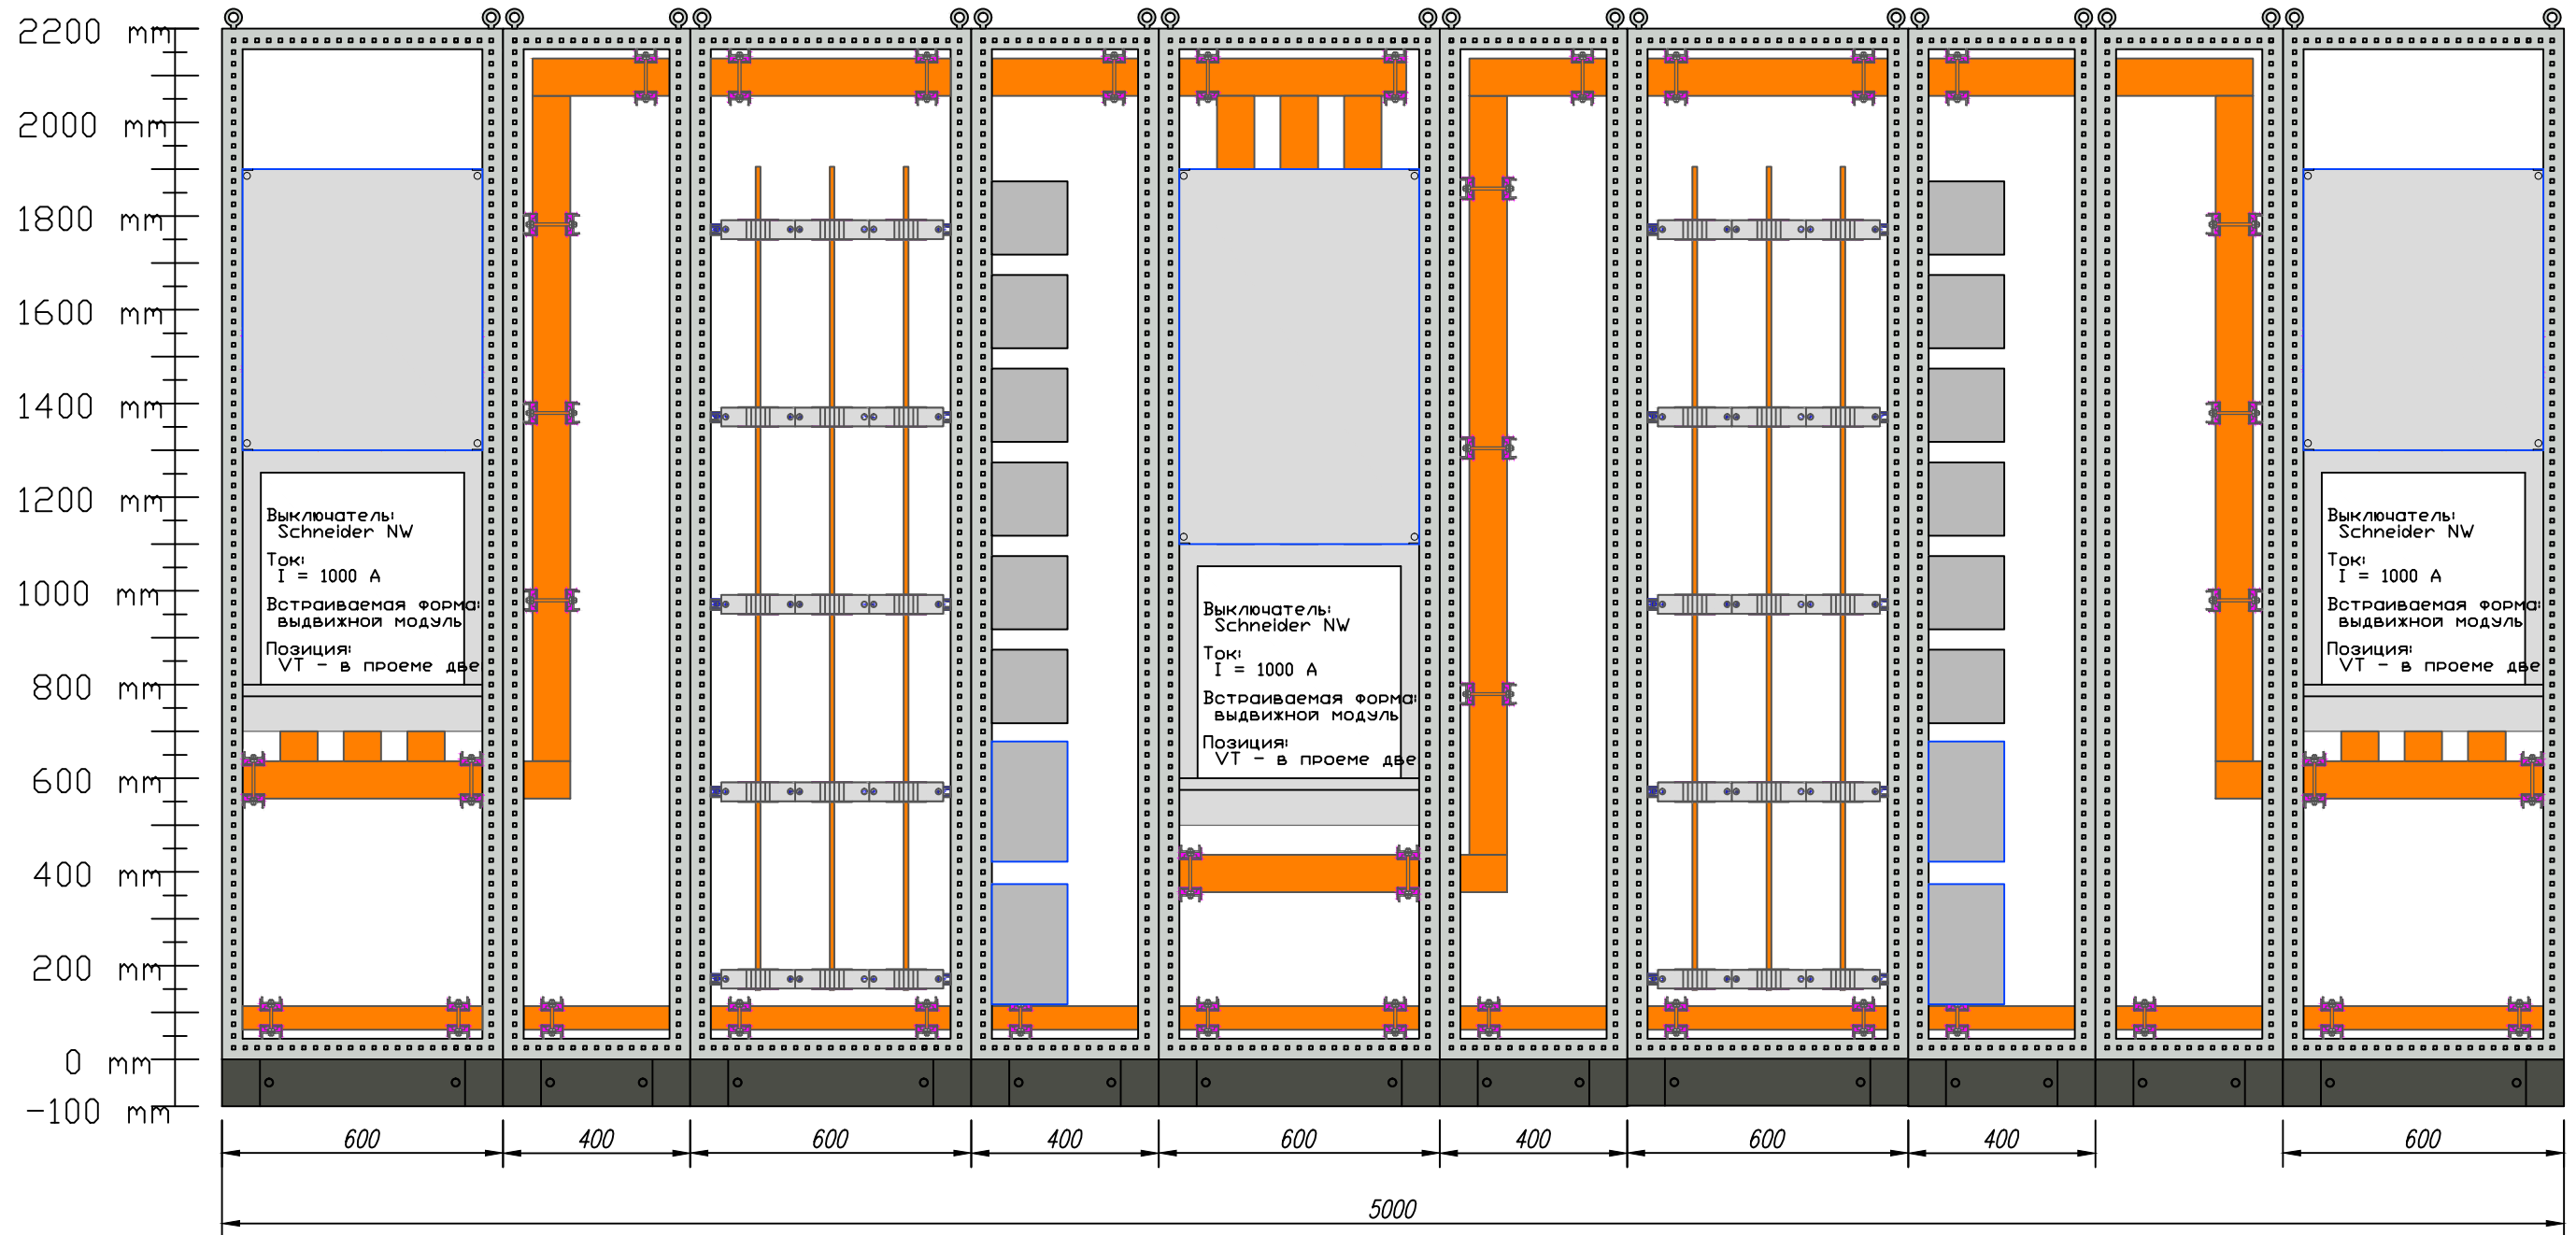

Инв. N док

Подпись и дата

Взам. инв. N

1. Глубина 800мм;
2. Форма секционирования 4б;
3. In=1600A сборных шин;


Изм.	Кол.уч.	Лист	Ндок	Подпись	Дата
Разработал		Покусаев А			2016
Проверил					
Н.Контр					
Утв.					

RITTAL

Страница	Лист	Листов
	2	3

Tel.: 8(495)-775-02-30
 Fax: 8(495)-775-02-30
 www.rittal.ru
 a.pokuseev@rittal.ru

1. Данное решение носит рекомендательный характер;
2. Прилагаемая спецификация является предварительной;
3. Для заказа и сборки необходим более глубокий анализ и проработка.

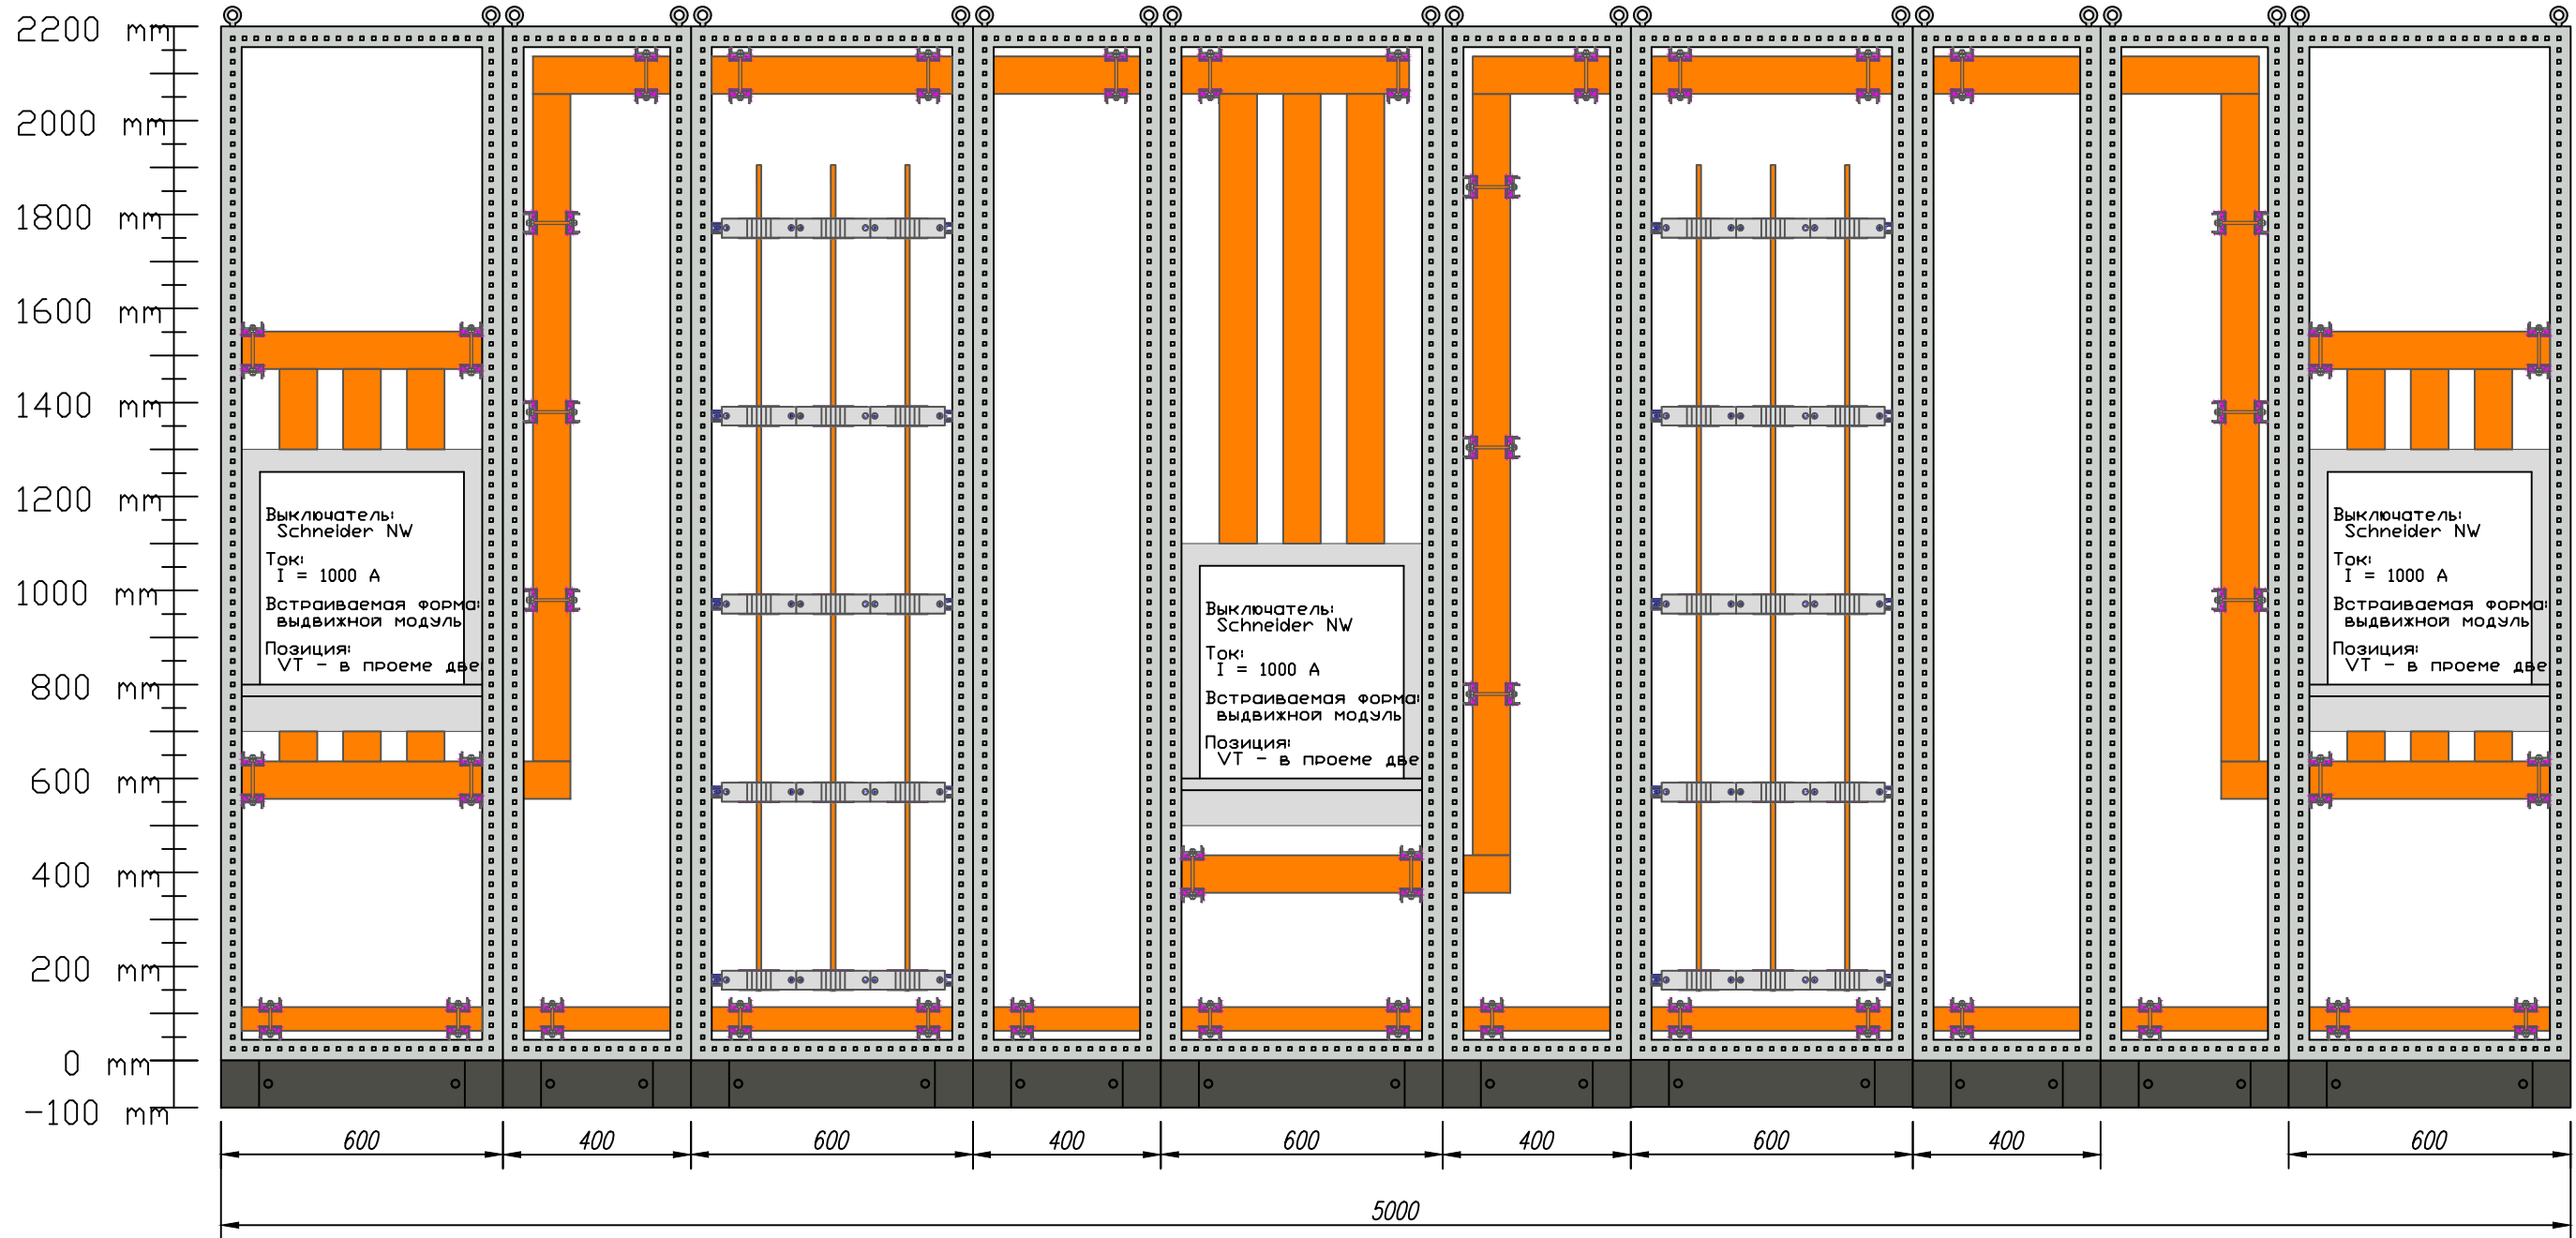

Взам. инв. N
Подпись и дата
Инв. N док

1. Глубина 800мм;
2. Форма секционирования 4б;
3. In=1600A сборных шин.

Изм.	Кол.уч.	Лист	Ндок	Подпись	Дата
Разработал		Покусев А			2016
Проверил					
Н.Контр					
Утв.					

RITTAL

Станция	Лист	Листов
	3	3

Тел.: 8(495)-775-02-30
 Факс.: 8(495)-775-02-30
 www.rittal.ru
 a.pokusev@rittal.ru